


				Согласовано		Согласовано	
Инв. N подл.	Подпись и дата	Взамен инв. N	ГИП ОВ	Семенова	ГИП	Матиева	
			ГИП ВК	Агафонова			

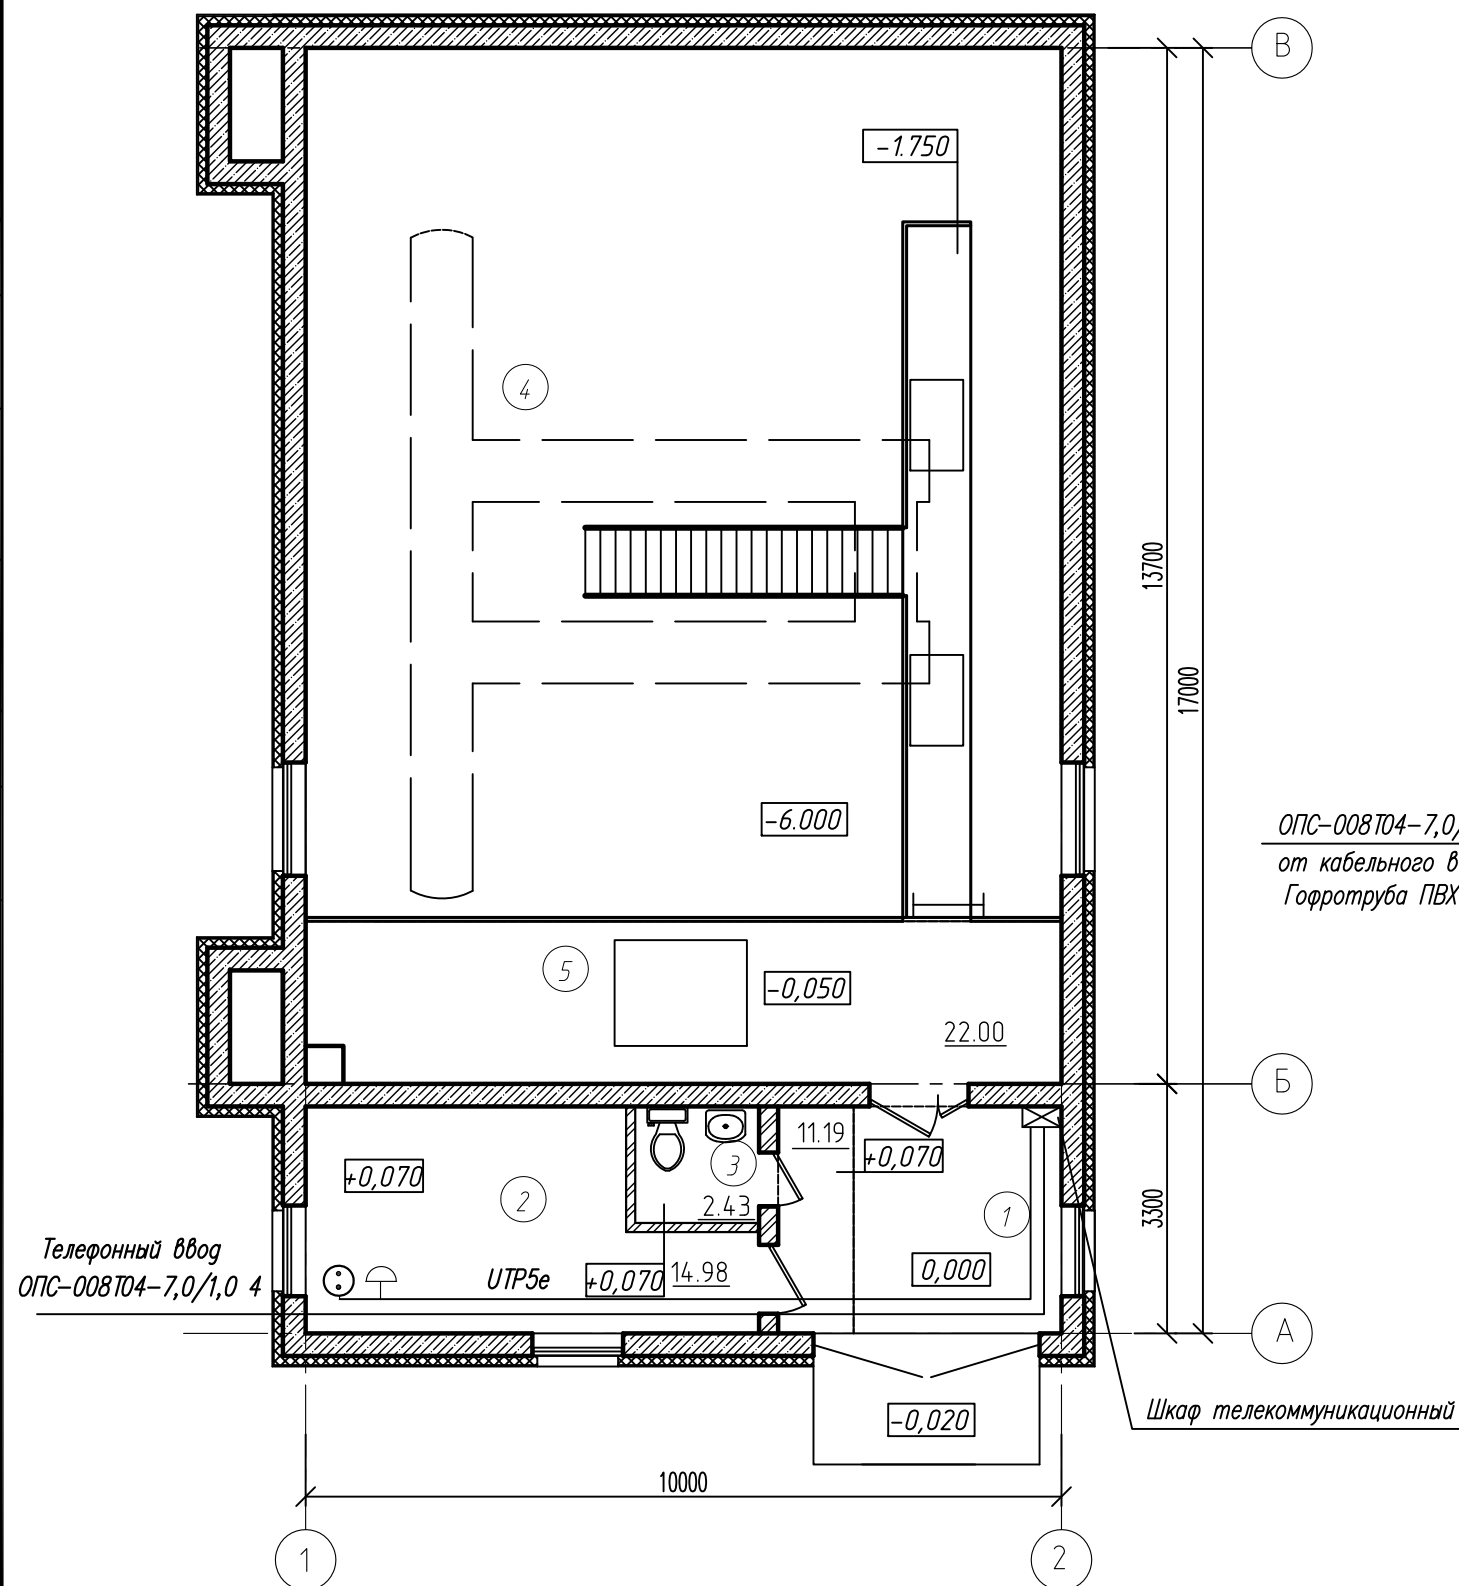

<i>? п/п</i>	<i>Наименование помещения</i>	<i>Площадь помещения, м2</i>	<i>Кат. пом.</i>
<i>1</i>	<i>Коридор</i>	<i>11,19</i>	
<i>2</i>	<i>Помещение персонала</i>	<i>14,98</i>	
<i>3</i>	<i>Санузел</i>	<i>2,43</i>	
<i>4</i>	<i>Машинное помещение</i>	<i>137,00</i>	
<i>5</i>	<i>Смотровая площадка</i>	<i>22,00</i>	

[illegible]

Шкаф телекоммуникационный антивазальный Power engineering MEY 19", 9U;  
 Панель вентиляторная 2 вент., 1U, TRFA-2F-RAL9004 Hyperline;  
 Панель 19" PS-3U ZPAS - (1шт);  
 - ВА47-29,  $I_n=10A$ , iek - (2шт);  
 - Розетка PAp10-3-ОП, DIN, iek - (4шт);  
 - Счетчик СКАТ 101М/1-3 Ш Р1 5-60А 1-ф - (1шт);  
 ИБП APC Smart-UPS SC 450VA 230V, 1U - (1шт);  
 Бокс оптический ШКО-С-19-1U-SC-8 - (1шт);  
 Коммутатор SW 24 (1шт);  
 Конвертер IP/СПВ SKS-GW-IP-R (1шт);  
 Модуль АКСП 8 сухих контактов/RJ45 - (1шт);  
 Извещатель ИО-102-21 (БК-1) - (1шт);

						632. В.12–РТ				
						Насосная станция 3–го подъема в микрорайоне Арбеково г.Пензы				
Изм.	Кол.уч.	Лист	N док.	Подпись	Дата					
Разраб.		Пигалкова						Стадия	Лист	Листов
Проверил		Зюзина						Р	2	
Рук. группы		Зюзина								
ГИП		Кожухова				План сетей связи на отм.0.000 Схема сетей связи		ООО "Гражданпроект"		
Нач. сектора		Даничкин								
Норм. контр.		Галкина								