



ПЛАН СЕТЕЙ ПС и СОУЭ на отм.0.000

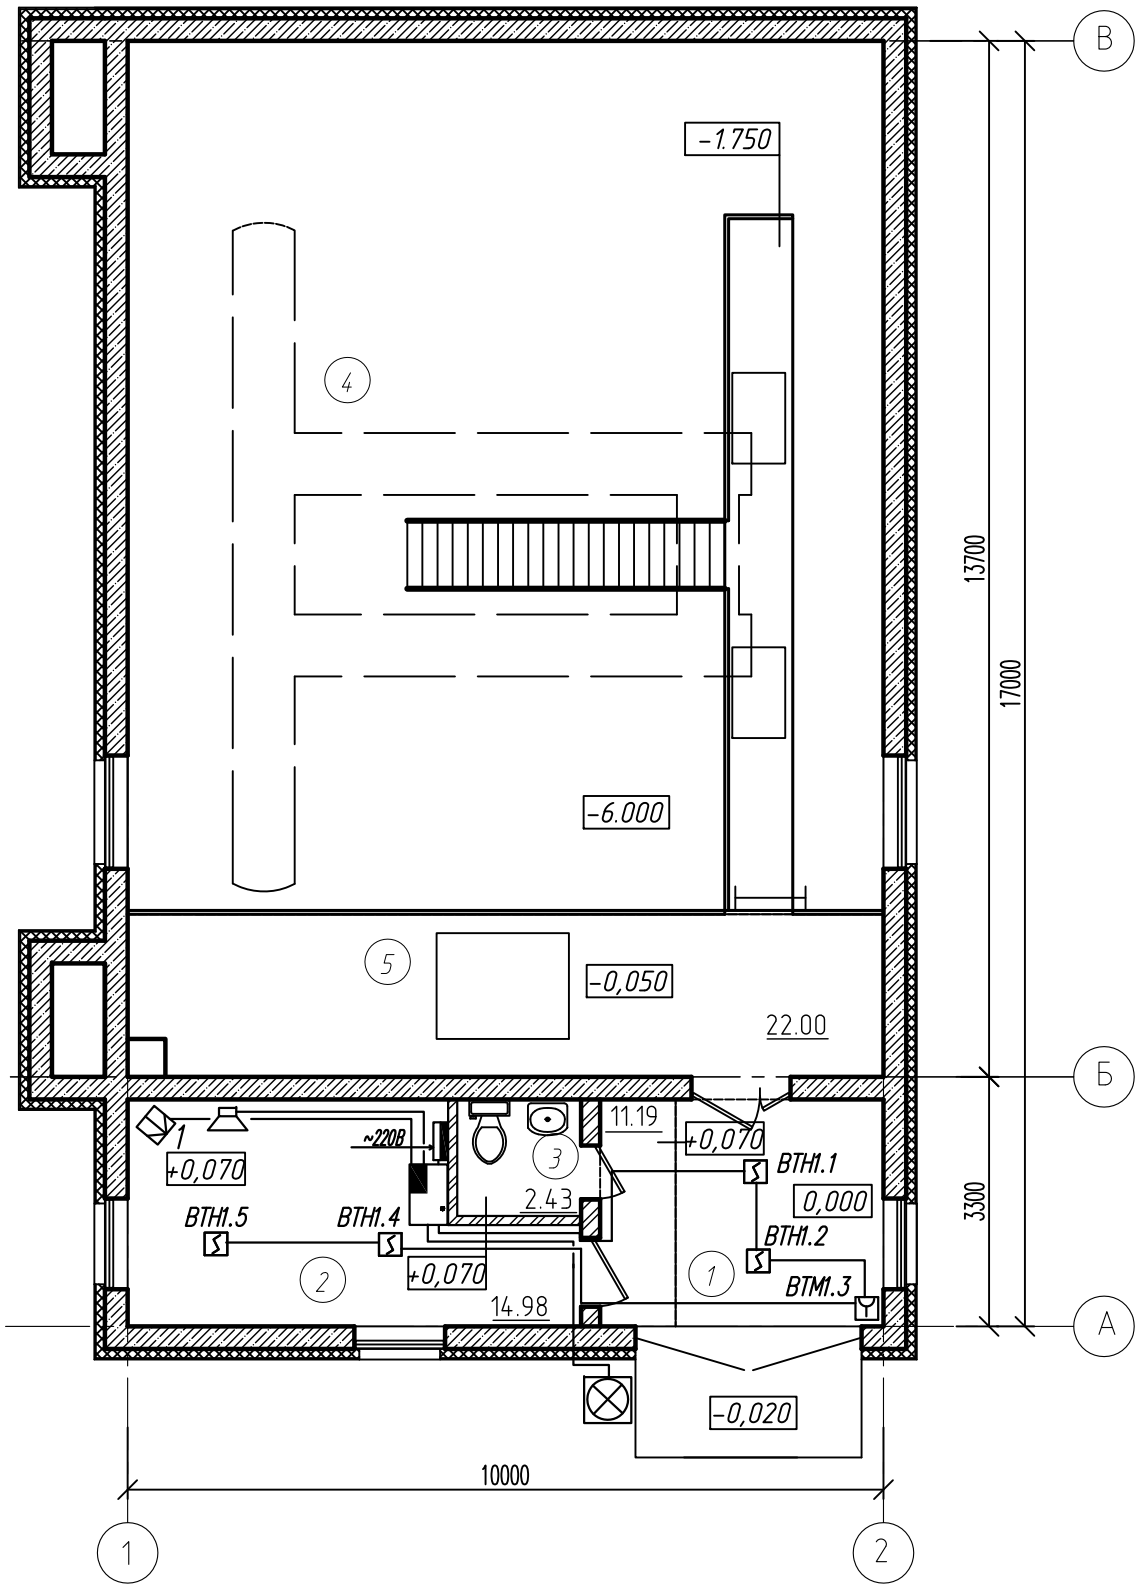

ЭКСПЛИКАЦИЯ ПОМЕЩЕНИЙ

? п/п	Наименование помещения	Площадь помещения, м2	Кат. пом.
1	Коридор	11,19	
2	Помещение персонала	14,98	
3	Санузел	2,43	
4	Машинное помещение	137,00	
5	Смотровая площадка	22,00	

СХЕМА СЕТЕЙ ПС и СОУЭ

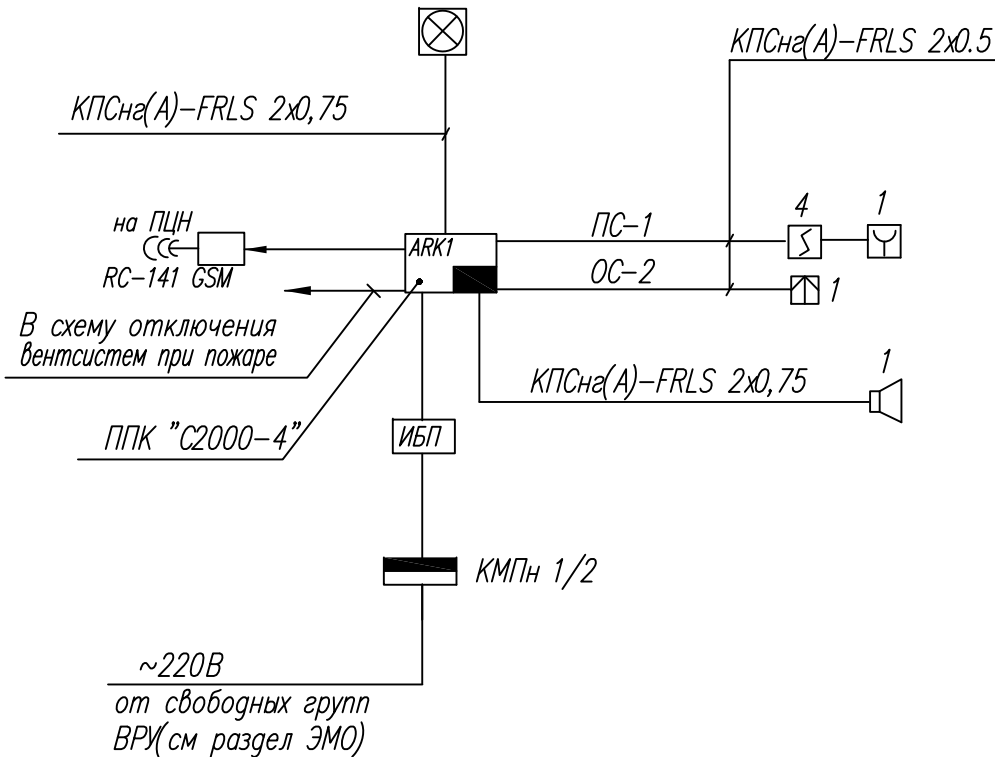

						632. В.12-ПС		
						Насосная станция 3-го подъема в микрорайоне Арбеково г.Пензы		
Изм.	Кол.уч.	Лист	N док.	Подпись	Дата			
Разраб.		Пигалкова						
Проверил		Зюзина						
Рук. группы		Зюзина						
ГИП		Кожухова						
Нач. сектора		Даничкин						
Норм. контр.		Галкина						
						План сетей ПС и СОУЭ на отм.0.000 Схема сетей ПС и СОУЭ		
						Стадия	Лист	Листов
						Р	2	
						ООО "Гражданпроект"		