


Изд. №	Подп. и дата	Взам. инв. №	Лист	Листов
Маслякова			Лист 2	Листов 3
Матвеев			Лист 3	Листов 4
Семезова			Лист 4	Листов 5

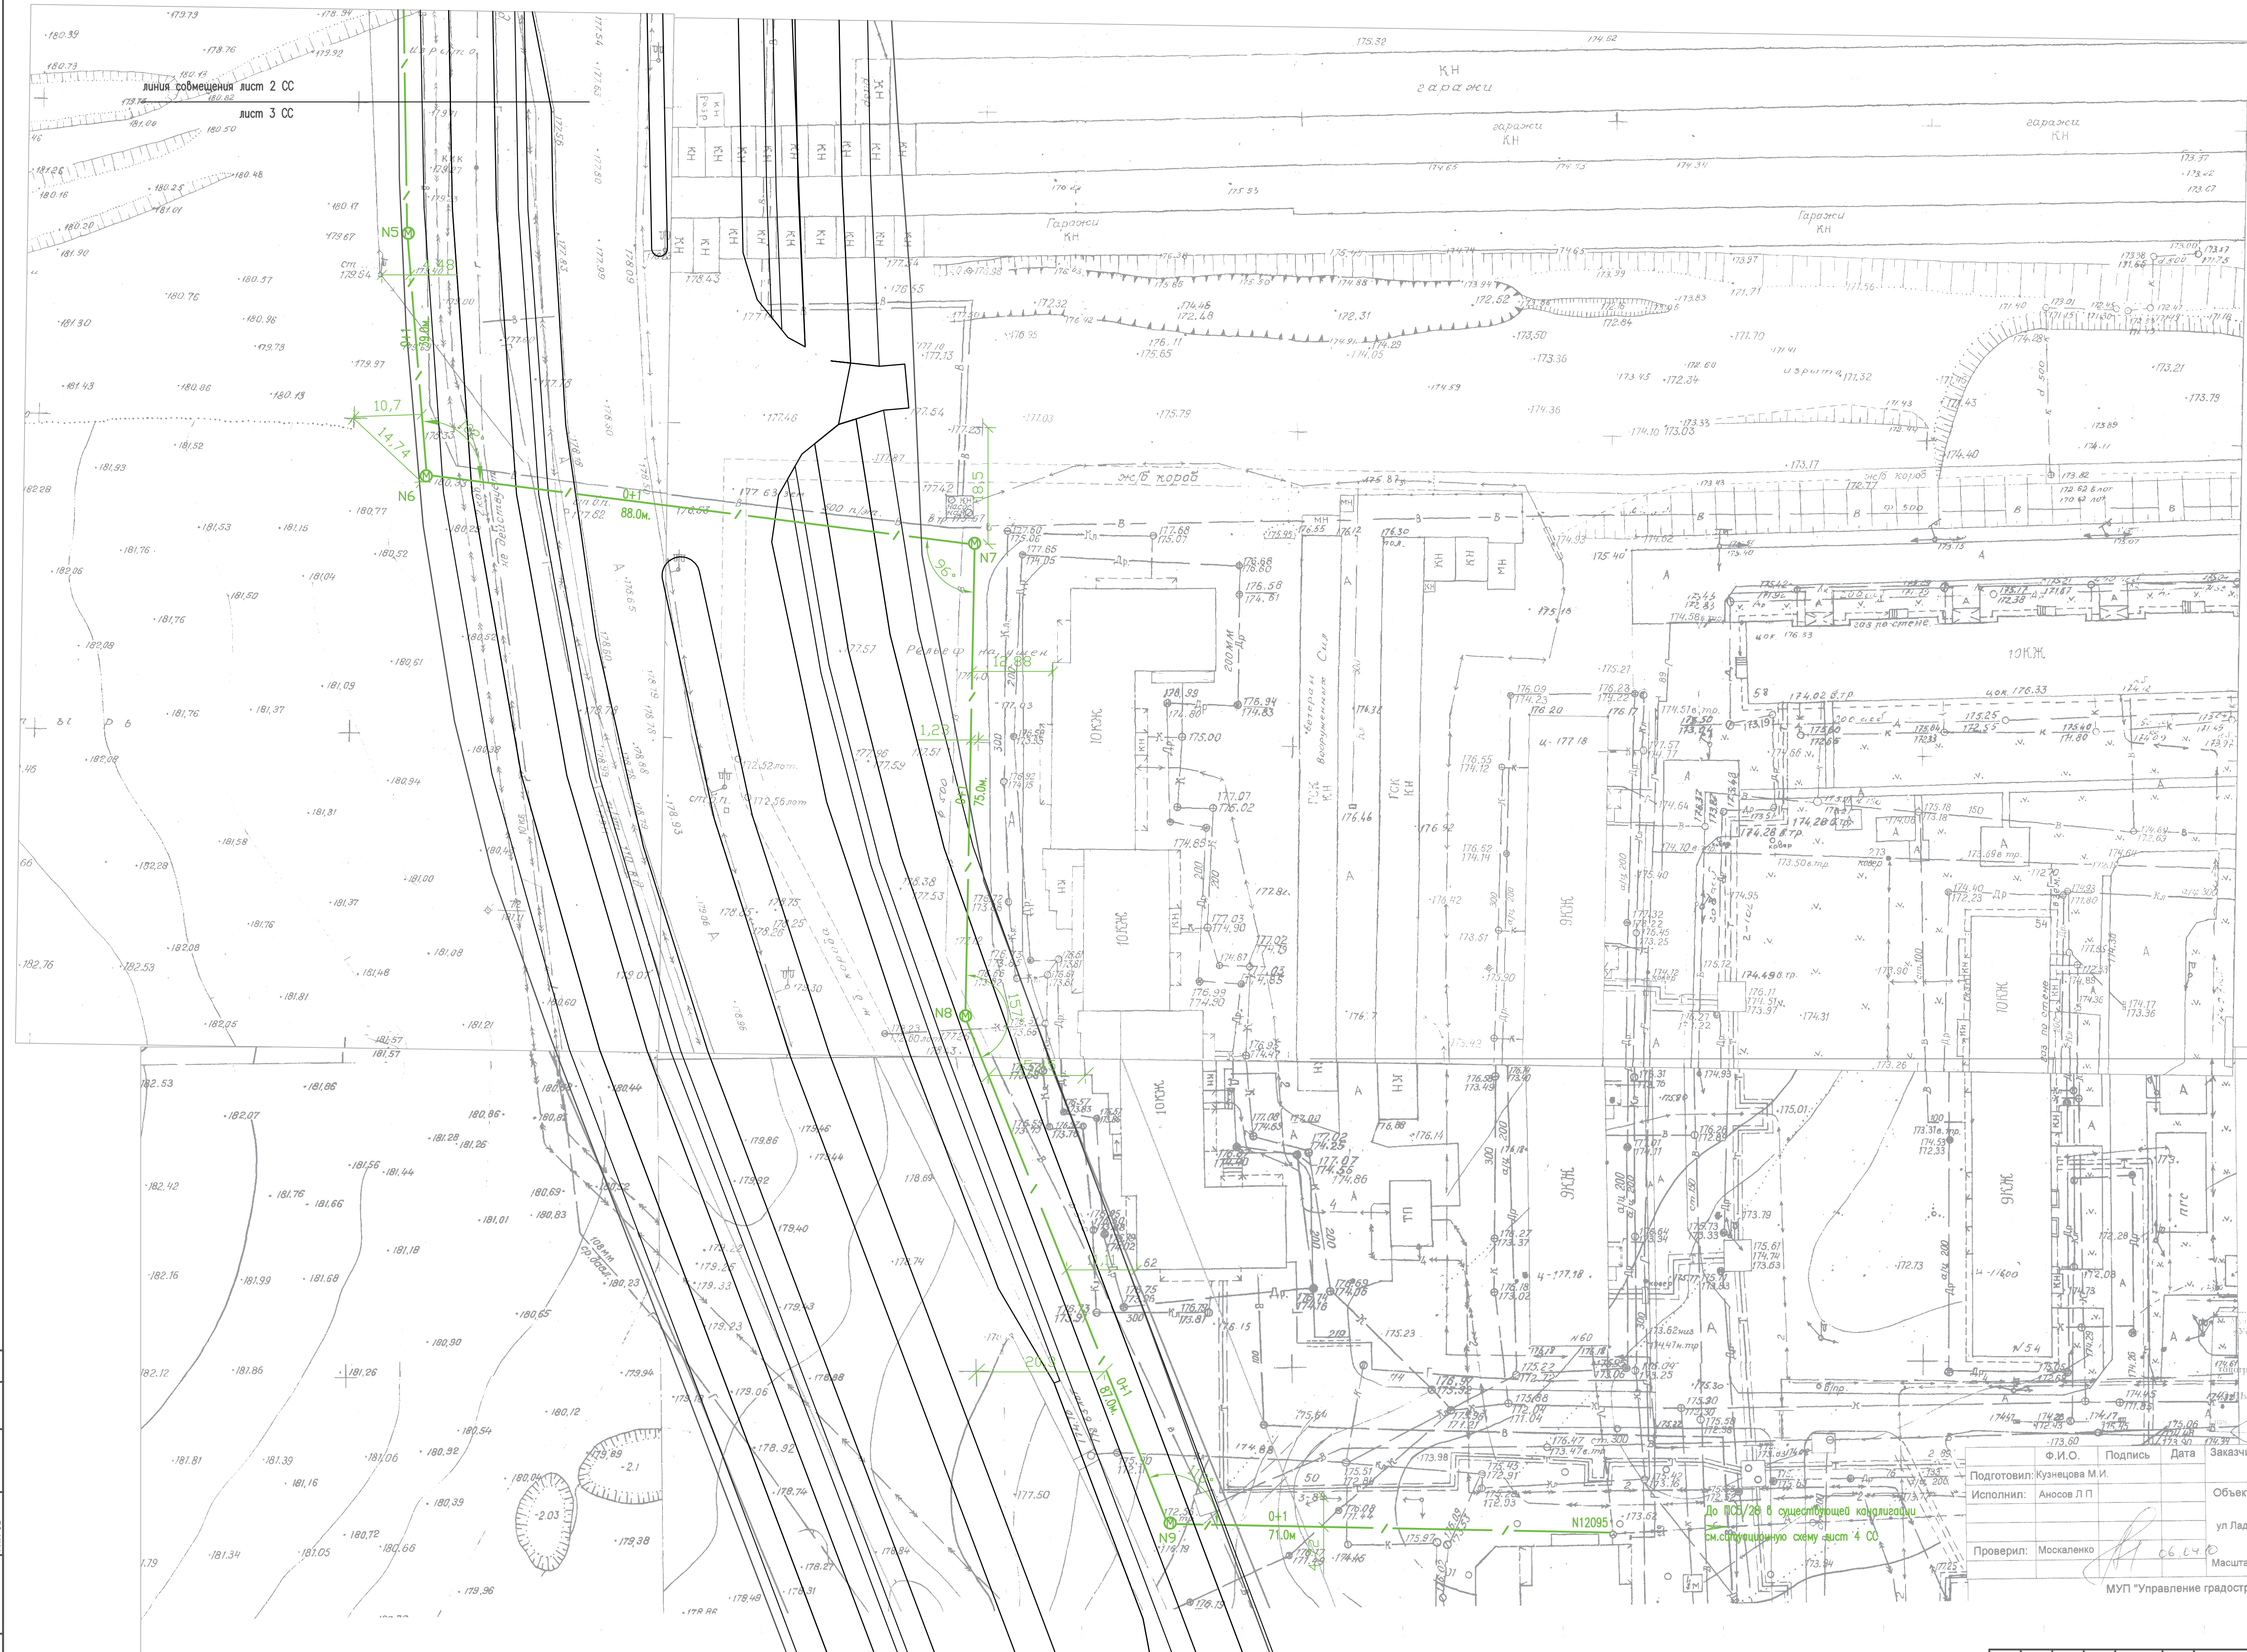

Информационно-техническое обеспечение
управления градостроительством
и архитектурой
ГЕОСЛУЖБА
географо-топографические материалы
выданы
МЕЗДЫ НА МЕСТНОСТЬ
06.04.2014

Ф.И.О.	Подпись	Дата	Заказчик:
Подготовил:	Кузнецова М.И.		ОАО "СКМ Инжиниринг"
Исполнил:	Аносов Л.П.		Объект:
Проверил:	Москаленко		ул. Ладожская
			Масштаб: 1:500
			МУП "Управление градостроительства и архитектуры"

Изм.	Кол. ч.	Лист	№ док.	Подп.	Дата	Стадия	Лист	Листов
Разработал	Львакова					Р	3	
Рук. группы	Зюкина							
ГИП	Кокшова							
Нач. ЭТС	Данилин							
Зам. ген. дир.	Хопкин							
И. контр.	Галина							

План наружных сетей связи М1:500	ООО "Грандпроект"
----------------------------------	-------------------