



КНС - 0

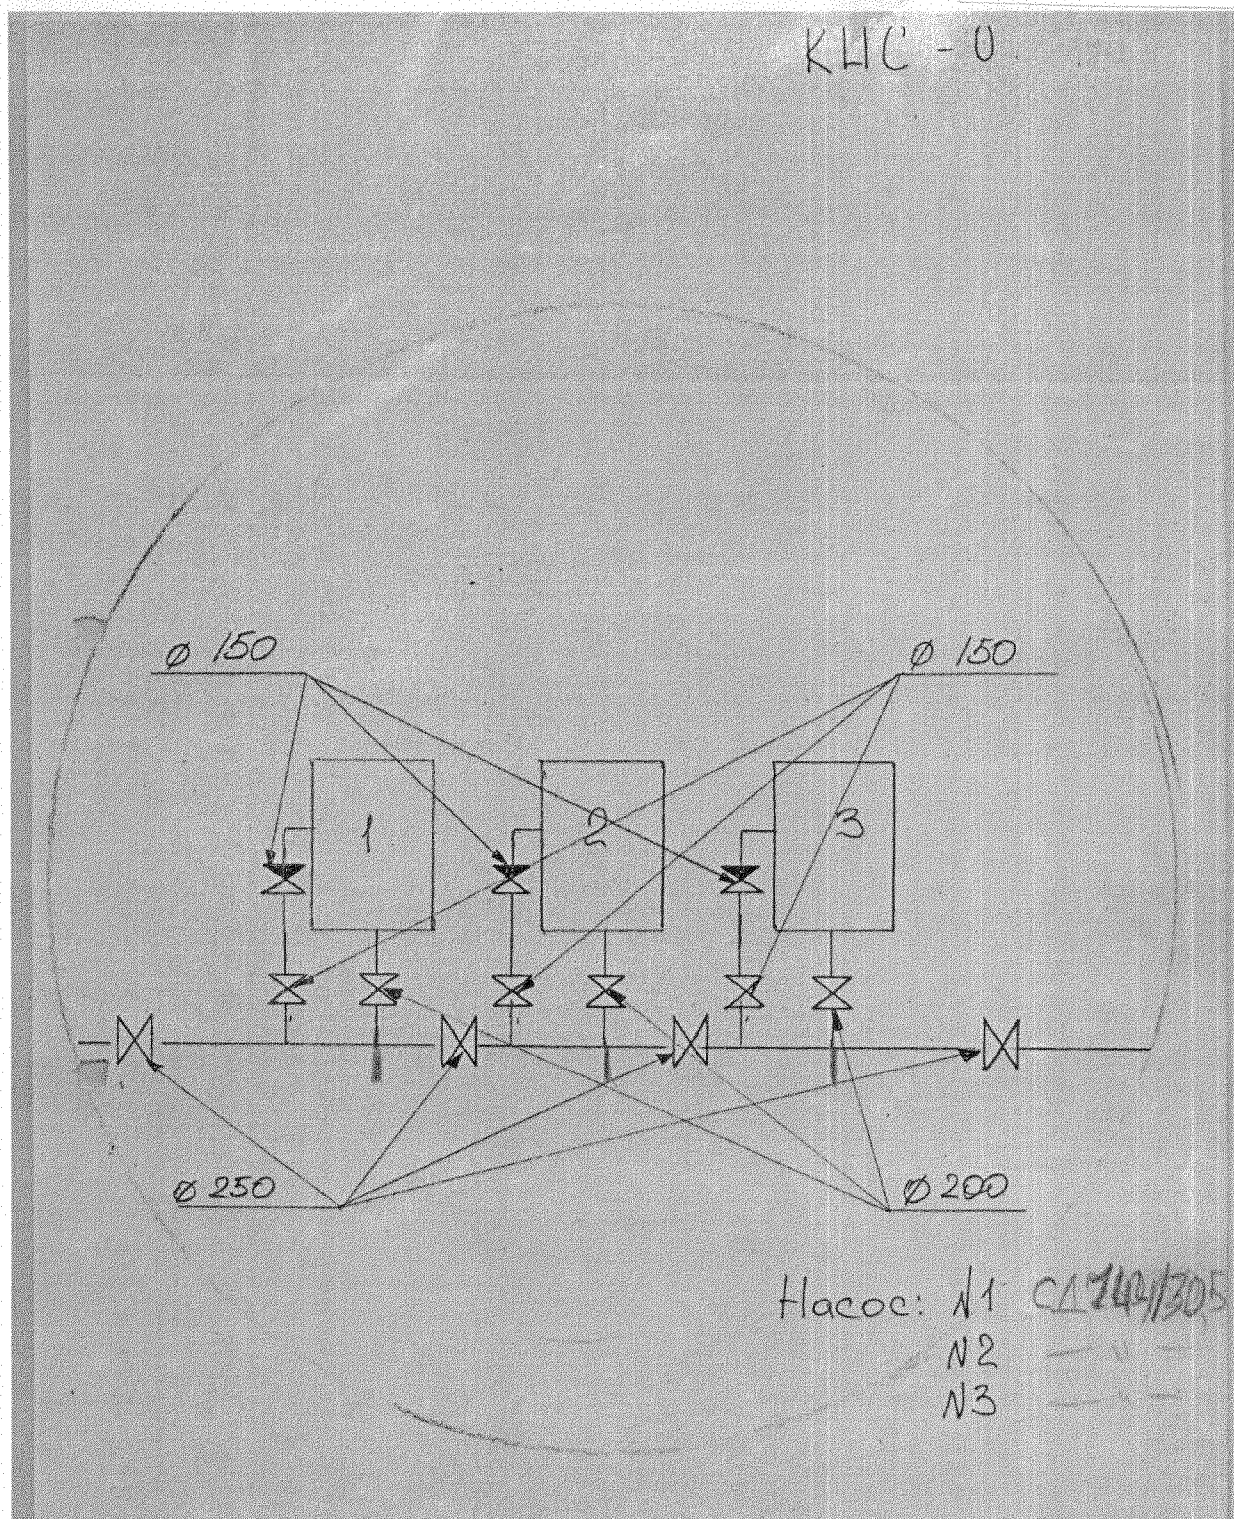


1 этаж

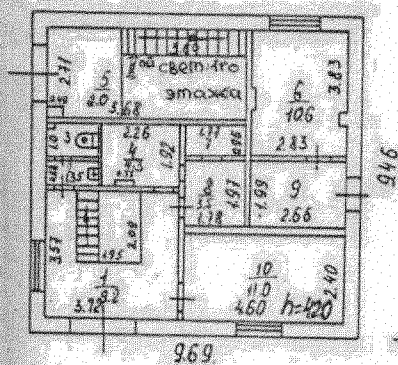

Литер. А

Подвал

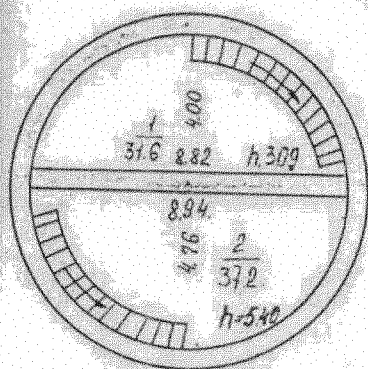

Литер. А<sub>1</sub>